


Anlage 1:

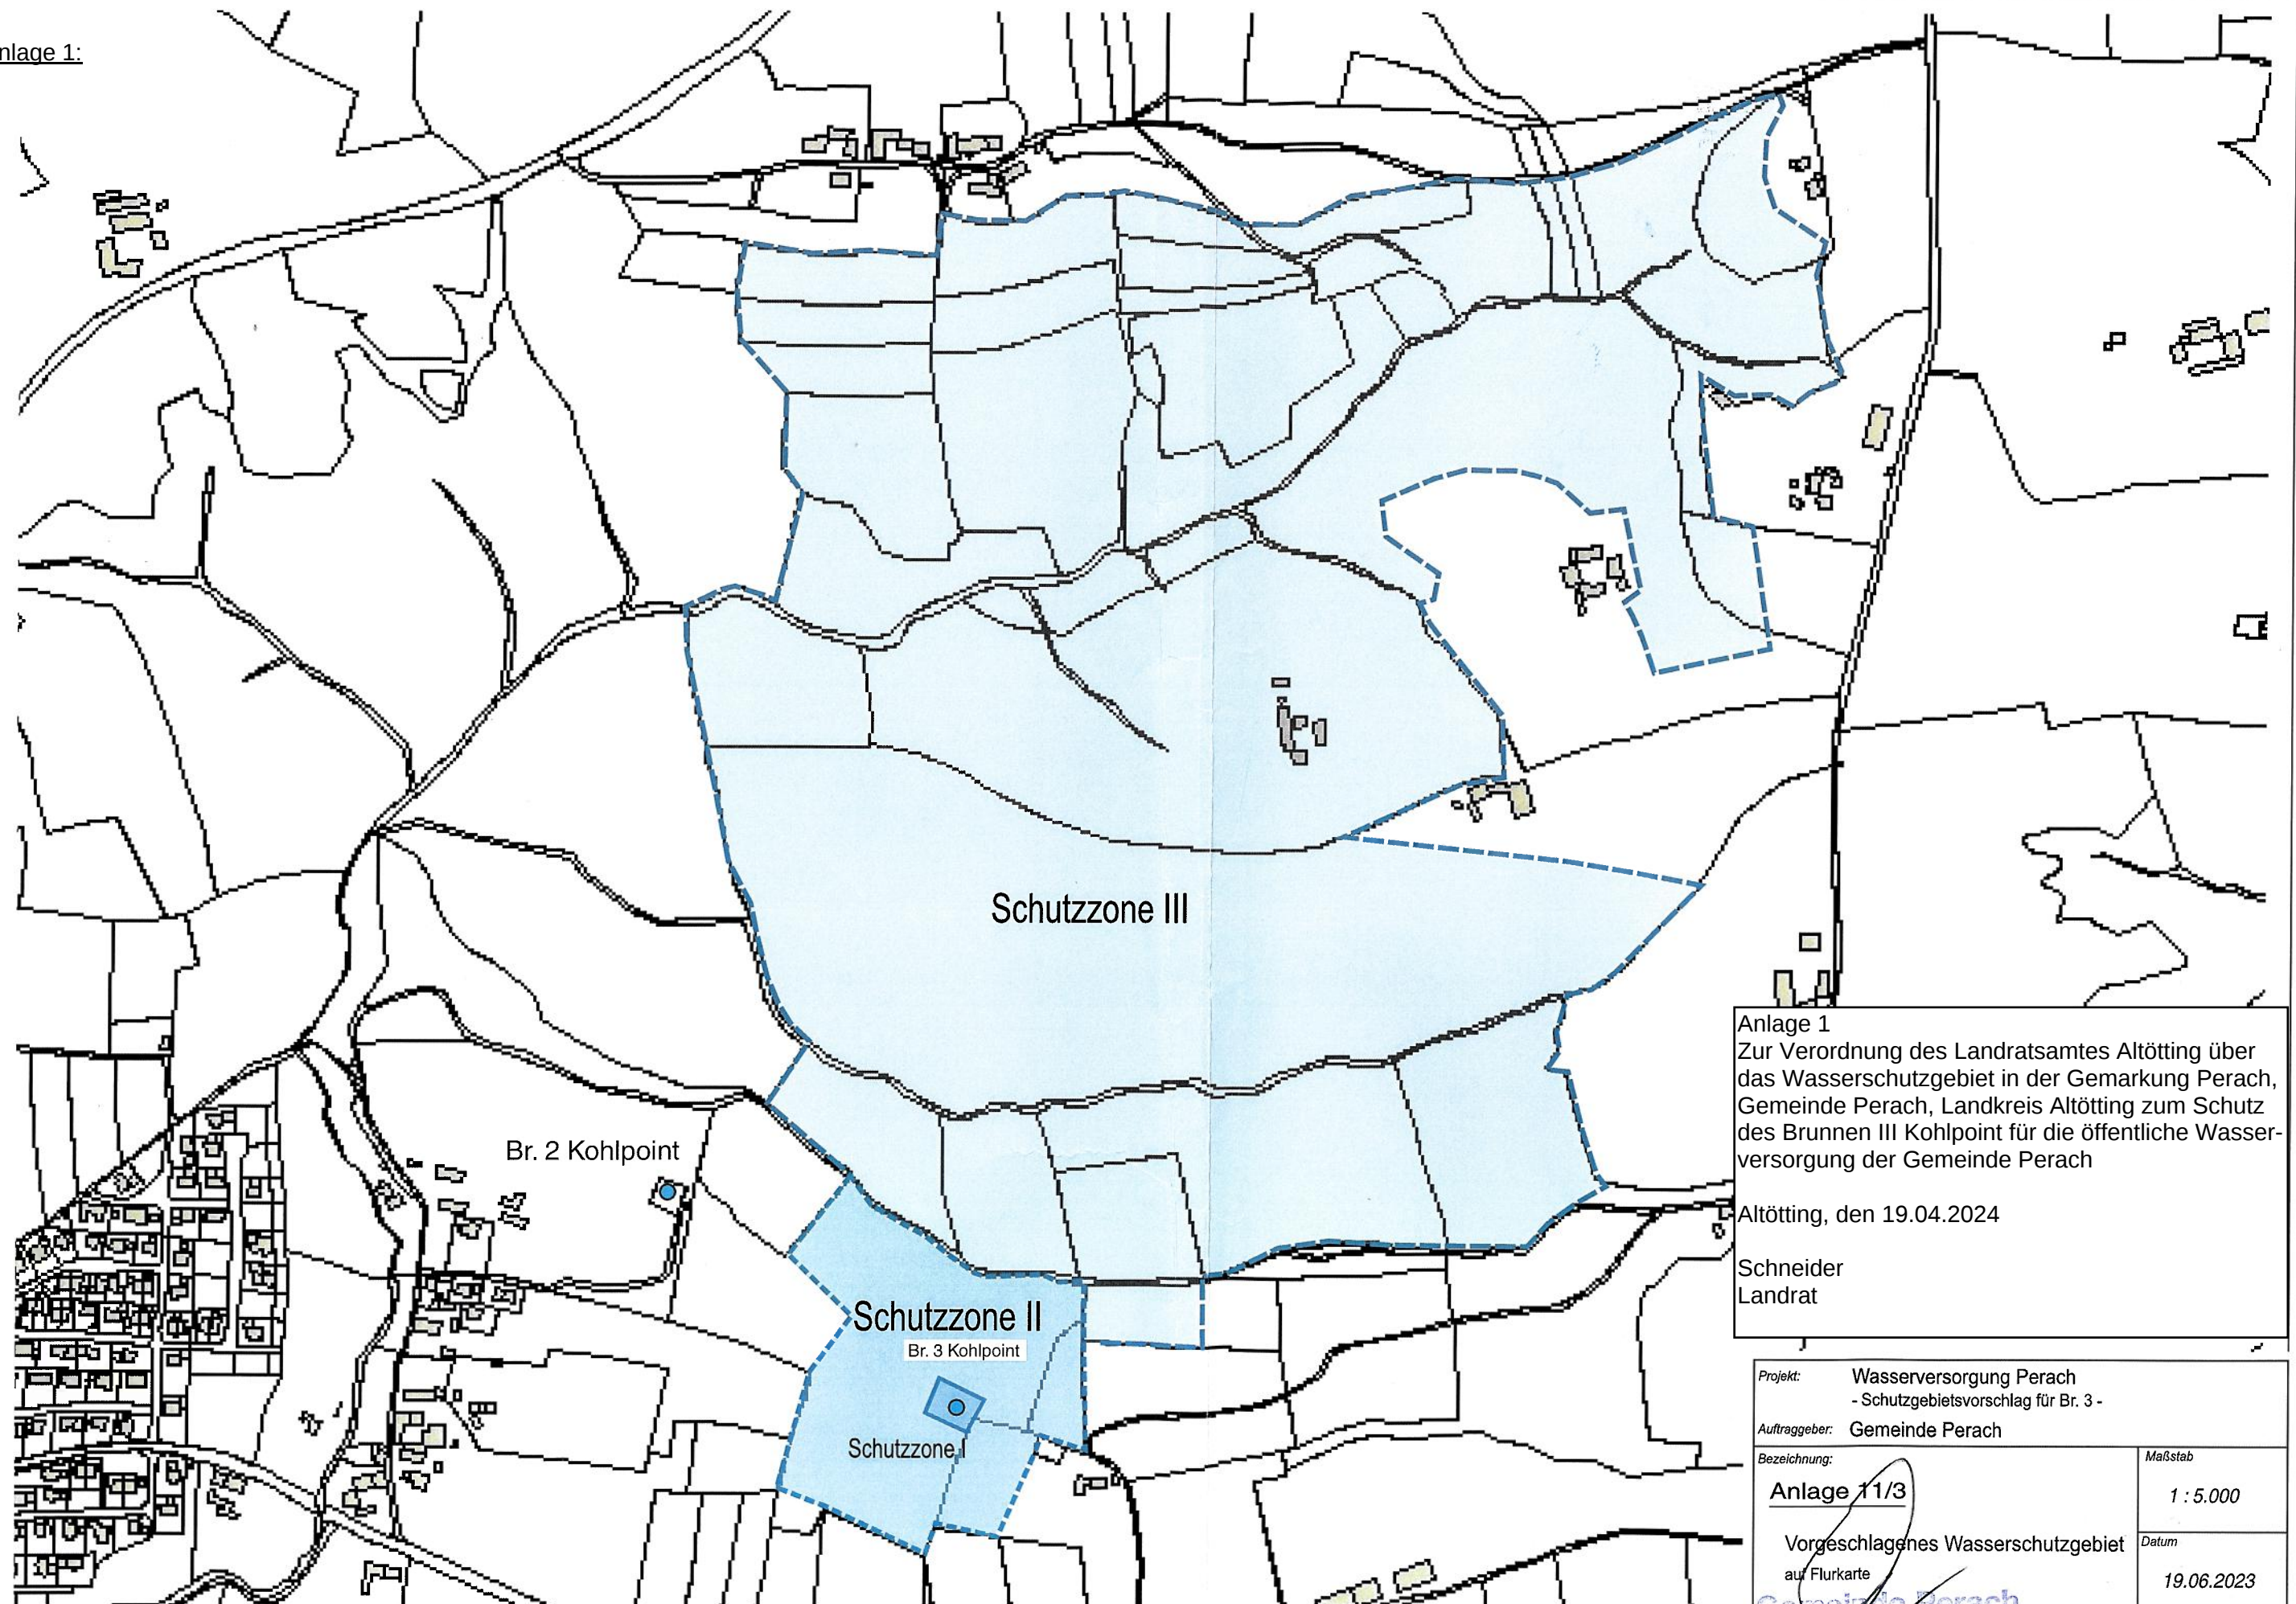

Anlage 1
Zur Verordnung des Landratsamtes Altötting über
das Wasserschutzgebiet in der Gemarkung Perach,
Gemeinde Perach, Landkreis Altötting zum Schutz
des Brunnens III Kohlpoint für die öffentliche Wasser-
versorgung der Gemeinde Perach

Altötting, den 19.04.2024

Schneider
Landrat

Projekt: Wasserversorgung Perach - Schutzgebietsvorschlag für Br. 3 -	
Auftraggeber: Gemeinde Perach	
Bezeichnung: Anlage 11/3	Maßstab: 1 : 5.000
Vorgeschlagenes Wasserschutzgebiet auf Flurkarte	Datum: 19.06.2023
Vorhabensträger: Perach, 19.06.2023 (Ort, Datum)	Planfertiger: HydroGeo 83646 Bad Tölz • Nigglsstr. 3b (Unterschrift)

Bürgermeister